AZV "Espenhain"
Fortschreibung des Abwasser-
beseitigungskonzeptes

Tabelle 10-nichtöffentliche Abwasserbehandlungsanlagen im Verbandsgebiet zur Umrüstung vorgesehen bis 31.12.2012 -Teil 1

Ort	Ortsteil	Straße	Haus-Nr	Flurstücks-nr.	Anschluss an öffentliche Kanalnetz und zentr. Kläranlage
Kitzscher	Thierbach	Dorfstraße	1	278/2	ja/2012
Kitzscher	Thierbach	Dorfstraße	3	286/2	ja/2012
Kitzscher	Thierbach	Dorfstraße	4	258/16	ja/2012
Kitzscher	Thierbach	Dorfstraße	5	5	ja/2012
Kitzscher	Thierbach	Dorfstraße	6	6	ja/2012
Kitzscher	Thierbach	Dorfstraße	7	294	ja/2012
Kitzscher	Thierbach	Dorfstraße	8	51/8	ja/2012
Kitzscher	Thierbach	Dorfstraße	9a	50/2	ja/2012
Kitzscher	Thierbach	Dorfstraße	12	23	ja/2012
Kitzscher	Thierbach	Dorfstraße	12a	24	ja/2012
Kitzscher	Thierbach	Dorfstraße	13	49/1	ja/2012
Kitzscher	Thierbach	Dorfstraße	15	395	ja/2012
Kitzscher	Thierbach	Dorfstraße	16	297/1	ja/2012
Kitzscher	Thierbach	Dorfstraße	17	33	ja/2012
Kitzscher	Thierbach	Dorfstraße	18	46b	ja/2012
Kitzscher	Thierbach	Dorfstraße	20	46/2	ja/2012
Kitzscher	Thierbach	Dorfstraße	21	35/3	ja/2012
Kitzscher	Thierbach	Dorfstraße	22	45/3	ja/2012
Kitzscher	Thierbach	Dorfstraße	22a	54/4	ja/2012
Kitzscher	Thierbach	Dorfstraße	23	36/5	ja/2012
Kitzscher	Thierbach	Dorfstraße	24	44c	ja/2012
Kitzscher	Thierbach	Dorfstraße	25	44/2	ja/2012
Kitzscher	Thierbach	Hainicher Straße	1	277	ja/2012
Kitzscher	Thierbach	Hainicher Straße	2	276	ja/2012
Kitzscher	Thierbach	Hainicher Straße	4	7	ja/2012
Kitzscher	Thierbach	Hainicher Straße	5	278b, c, d	ja/2012
Kitzscher	Thierbach	Hainicher Straße	6	13/5	ja/2012
Kitzscher	Thierbach	Hainicher Straße	7	57	ja/2012
Kitzscher	Thierbach	Hainicher Straße	8	56	ja/2012
Kitzscher	Thierbach	Hainicher Straße	9	55	ja/2012
Kitzscher	Thierbach	Hainicher Straße	10	53	ja/2012
Kitzscher	Thierbach	Hainicher Straße	11	54	ja/2012
Kitzscher	Thierbach	Hainicher Straße	12	258b	ja/2012
Kitzscher	Thierbach	Hainicher Straße	13	52	ja/2012
Kitzscher	Thierbach	Hainicher Straße	14	261/1	ja/2012
Kitzscher	Thierbach	Hohlweg	1	11	ja/2012
Kitzscher	Thierbach	Hohlweg	1b	10	ja/2012
Kitzscher	Thierbach	Hohlweg	1a	14/7	ja/2012
Kitzscher	Thierbach	Hohlweg	2	14/1	ja/2012
Kitzscher	Thierbach	Hohlweg	3	14/2, 14/3	ja/2012
Kitzscher	Thierbach	Kastanienallee	1	304	ja/2012
Kitzscher	Thierbach	Kastanienallee	2a	305/4	ja/2012
Kitzscher	Thierbach	Kastanienallee	2b	305/3	ja/2012
Kitzscher	Thierbach	Kastanienallee	2c	305/10	ja/2012
Kitzscher	Thierbach	Kastanienallee	3	308/2	ja/2012

AZV "Espenhain"
Fortschreibung des Abwasser-
beseitigungskonzeptes

Tabelle 10-nichtöffentliche Abwasserbehandlungsanlagen im Verbandsgebiet zur Umrüstung vorgesehen bis 31.12.2012 Teil 2

Ort	Ortsteil	Straße	Haus-Nr	Flurstücks-nr.	Anschluss an öffentliche Kanalnetz und zentr.
Kitzscher	Thierbach	Kastanienallee	4	308/9	ja/2012
Kitzscher	Thierbach	Kastanienallee	6	308/5	ja/2012
Kitzscher	Thierbach	Landstraße	1	308c	ja/2012
Kitzscher	Thierbach	Landstraße	3	308i	ja/2012
Kitzscher	Thierbach	Landstraße	7	122/c	ja/2012
Kitzscher	Thierbach	Landstraße	9	122/1	ja/2012
Kitzscher	Thierbach	Landstraße	11	130	ja/2012
Kitzscher	Thierbach	Landstraße	14	258l	ja/2012
Kitzscher	Thierbach	Landstraße	15	131/9	ja/2012
Kitzscher	Thierbach	Landstraße	15a	131/10	ja/2012
Kitzscher	Thierbach	Landstraße	16	258k	ja/2012
Kitzscher	Thierbach	Landstraße	17	132/5	ja/2012
Kitzscher	Thierbach	Landstraße	18	258/29	ja/2012
Kitzscher	Thierbach	Landstraße	20	278/1	ja/2012
Kitzscher	Thierbach	Landstraße	22	14/9	ja/2012
Kitzscher	Thierbach	Landstraße	26	18/7	ja/2012
Kitzscher	Thierbach	Landstraße	28	18/6	ja/2012
Kitzscher	Thierbach	Landstraße	30	18/4	ja/2012
Kitzscher	Thierbach	Landstraße	31	360/3	ja/2012
Kitzscher	Thierbach	Landstraße	31a	360/4	ja/2012
Kitzscher	Thierbach	Landstraße	32	20/7	ja/2012
Kitzscher	Thierbach	Landstraße	34	20/6	ja/2012
Kitzscher	Thierbach	Landstraße	35	365/2	ja/2012
Kitzscher	Thierbach	Landstraße	36	20/4	ja/2012
Kitzscher	Thierbach	Landstraße	37	365/1	ja/2012
Kitzscher	Thierbach	Landstraße	38	28	ja/2012
Kitzscher	Thierbach	Landstraße	39	377/2	ja/2012
Kitzscher	Thierbach	Landstraße	44	36/6	ja/2012
Kitzscher	Thierbach	Landstraße	46	36/3	ja/2012
Kitzscher	Thierbach	Landstraße	48	38/17	ja/2012
Kitzscher	Thierbach	Landstraße	50	38/5	ja/2012
Kitzscher	Thierbach	Landstraße	52	38/6	ja/2012
Kitzscher	Thierbach	Landstraße	54	38/7	ja/2012
Kitzscher	Thierbach	Landstraße	56	38/2	ja/2012
Kitzscher	Thierbach	Landstraße	60	40/1	ja/2012
Kitzscher	Thierbach	Parkweg	1	258/1	ja/2012
Kitzscher	Thierbach	Parkweg	1a	258/3	ja/2012
Kitzscher	Thierbach	Parkweg	2	258g	ja/2012
Kitzscher	Thierbach	Parkweg	3	258/10	ja/2012
Kitzscher	Thierbach	Parkweg	5	258/21	ja/2012
Kitzscher	Thierbach	Parkweg	6	258/27	ja/2012
Kitzscher	Thierbach	Parkweg	7	258/13,	ja/2012
Kitzscher	Thierbach	Winkelgasse	1	27	ja/2012
Kitzscher	Thierbach	Winkelgasse	2	26	ja/2012
Kitzscher	Thierbach	Winkelgasse	3	31	ja/2012
Kitzscher	Thierbach	Winkelgasse	4	32	ja/2012
Kitzscher	Thierbach	Landstraße	2	313	dezentrale Lösung
Kitzscher	Thierbach	Dorfstraße	26a	42/1	dezentrale Lösung
Kitzscher	Thierbach	Dorfstraße	26b	42/3	dezentrale Lösung
Kitzscher	Thierbach	Dorfstraße	26c	42/2	dezentrale Lösung
Kitzscher	Thierbach	Dorfstraße	27	41	dezentrale Lösung
Kitzscher	Thierbach	Kastanienallee	5	305/2	dezentrale Lösung

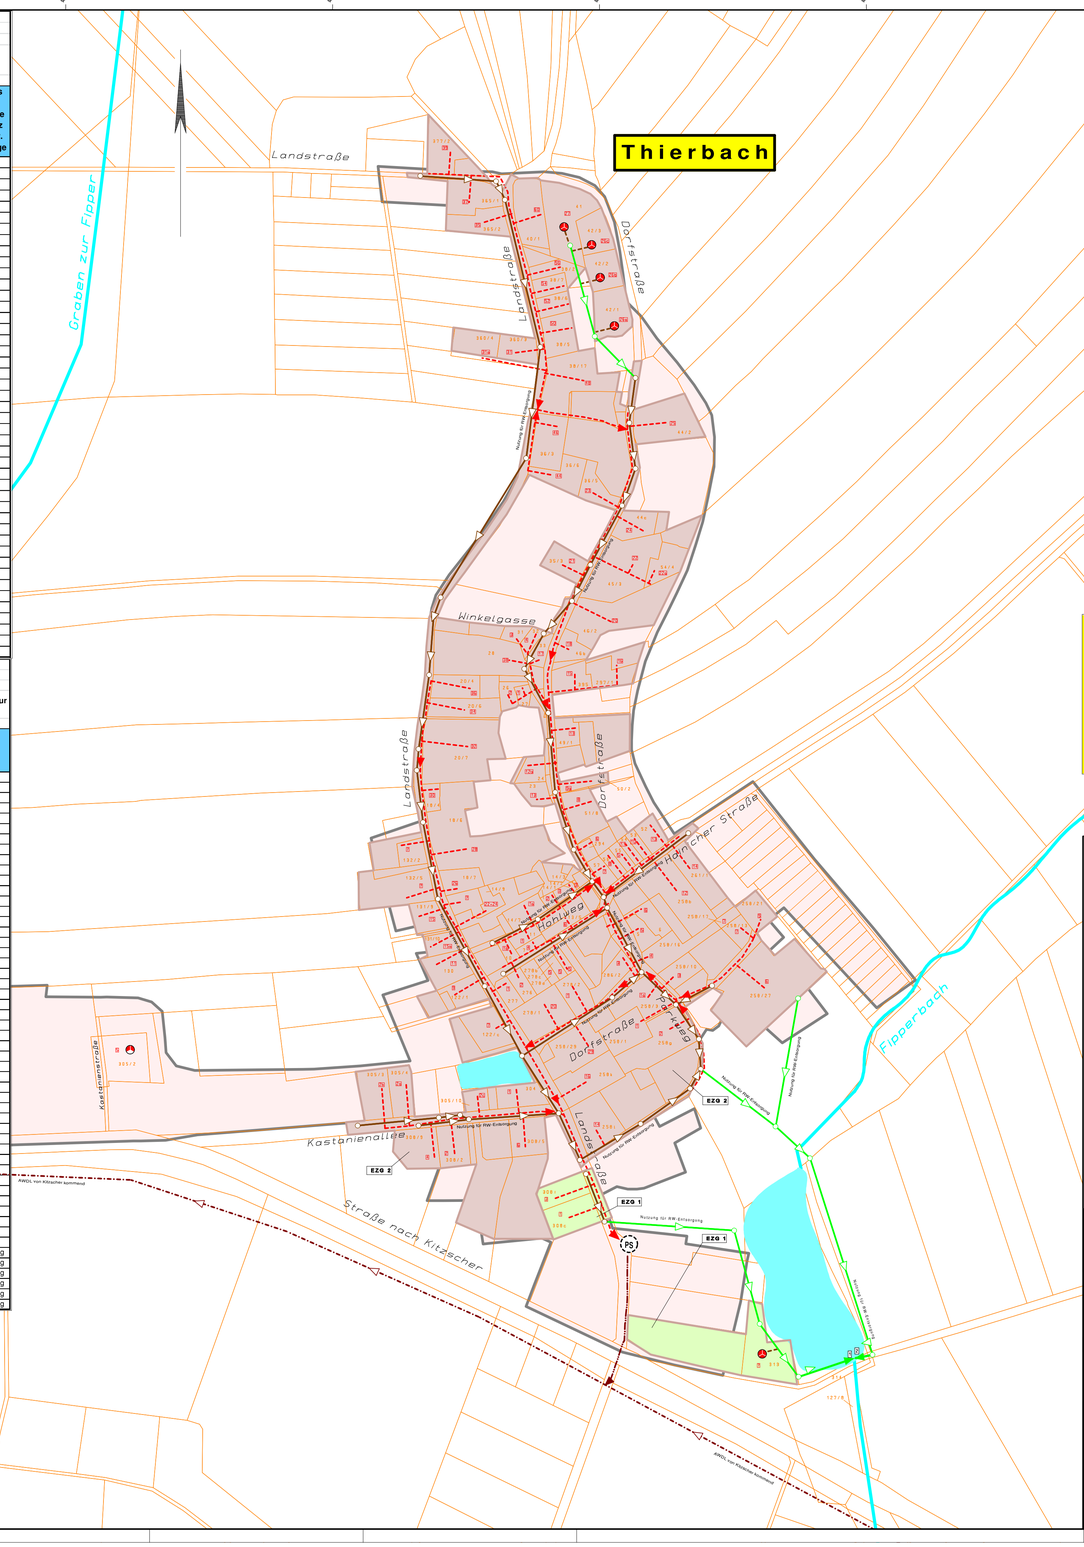

ZUR BEACHTUNG !
Bemerkungen :

- Der veröffentlichte Planstand stellt lediglich eine Information des Verbandes für diejenigen Grundstückseigentümer dar, deren zukünftige Abwasserentsorgung über **dezentrale biologische Kleinkläranlagen** bzw. **abflusslose Gruben** erfolgen soll.
- Die zum **zentralen Anschluss** vorgesehenen Grundstücke sind in der Planzeichnung ausgewiesen, aber für diese Grundstücke behält sich der Verband bis zur Fertigstellung der Ausführungsplanungen und deren Bestätigung durch das Umweltamt, bei der unteren Wasserbehörde des Landratsamtes Landkreis Leipzig, die Möglichkeit der Planungs-bzw. Vorhabensänderung vor, insbesondere wenn die Investitionsmaßnahmen nicht wirtschaftlich sind oder aus anderen Gründen undurchführbar werden !

Legende

Ausdehnung Ortslage lt. ATKIS-DLM
Fließgewässer I. und II. Ordnung
Gemeindegewässer, Gräben, Teiche
Flurstücksgrenze
35 Flurstücksnummer
Gewässerbenutzung Mischwasser
Gewässerbenutzung ungeklärtes Abwasser
1 1 Hausnummer

vorhanden	geplant/Reinvestition	
		Schmutzwasserkanal
		Teilortskanalisation TOK (BMK)
		Abwasserdruckleitung (Mischwasser)
	PS	Pumpstation

Die Darstellung der Kleinkläranlagen erfolgt in drei unterschiedlichen Größen
z. B.
Kleinkläranlage, Anzahl Grundstücke = 1
Kleinkläranlage, Anzahl Grundstücke > 1
Orts- bzw. Gruppenkläranlage

Auftraggeber
Abwasser Zweckverband "Espenhain"

Auftragnehmer
Ingenieurbüro
Klemm & Hensen GmbH
Beratende Ingenieure

Geschäftsleitung
Fabrikstraße 18
04178 Leipzig
Tel.: 0341 45311-0
Fax: 0341 45311-88
www.klemm-hensen.de

Vermessung			Planung			Bezugssystem	
gemessen			bearbeitet	23.11.2012	Steudte	Lage	RD 83
gezeichnet			gezeichnet	23.11.2012	Hermsdorf	Höhe	NHN
geprüft			geprüft	23.11.2012	Steudte	Herkunft	

Projekt
Überarbeitung und Fortschreibung des Abwasserbeseitigungskonzeptes (ABK) des AZV Espenhain

Projekt-Nummer
123/00648/001

Leistungsphase
Konzeptbearbeitung

Plan
Thierbach
Jahresscheibe 2012

Plan-Nummer
1

Maßstab
1:2500