


Lauterbach

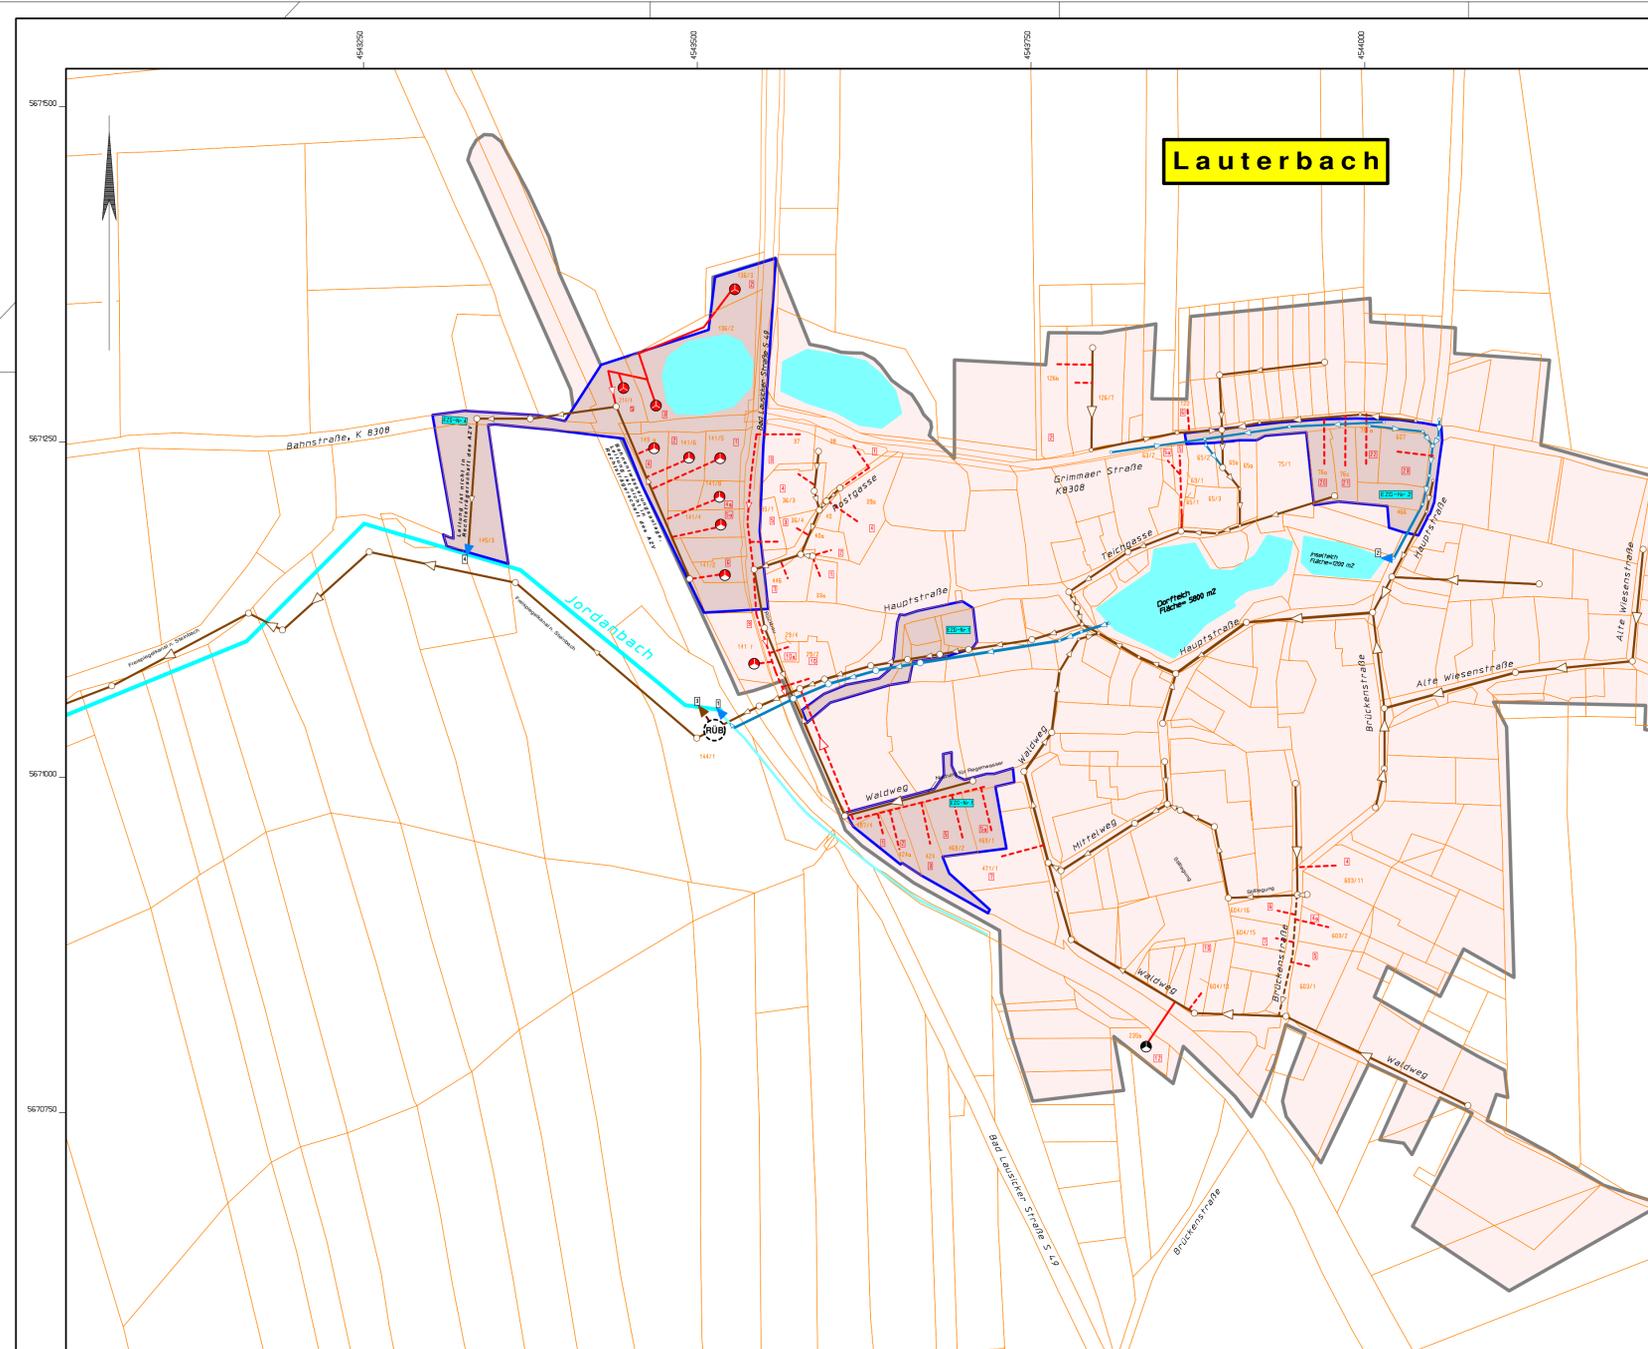

AZV "Espenhain"
Fortschreibung des Abwasserbeseitigungskonzeptes

Tabelle 10-nichtöffentliche Abwasserbehandlungsanlagen im Verbandsgebiet zur Umrüstung vorgesehen bis 31.12.2012

Ort	Ortsteil	Straße	Haus-Nr.	Flurstücks-nr.	Anschluss an öffentliche Kanalnetz und zentr. Kläranlage
Bad Lausick	Lauterbach	Bad Lausicker Straße	3	57	ja/2012
Bad Lausick	Lauterbach	Bad Lausicker Straße	4	36/3	ja/2012
Bad Lausick	Lauterbach	Bad Lausicker Straße	4a	141/8	nein/2012, dezentral
Bad Lausick	Lauterbach	Bad Lausicker Straße	5	35/1	ja/2012
Bad Lausick	Lauterbach	Bad Lausicker Straße	5a	141/4	nein/2012, dezentral
Bad Lausick	Lauterbach	Bad Lausicker Straße	10	29/2	ja/2012
Bad Lausick	Lauterbach	Bad Lausicker Straße	10a	29/4	ja/2012
Bad Lausick	Lauterbach	Bad Lausicker Straße	12	235b	nein/2012, dezentral
Bad Lausick	Lauterbach	Bad Lausicker Straße	2	136/3	nein/2012, dezentral
Bad Lausick	Lauterbach	Bad Lausicker Straße	6	141/2	nein/2012, dezentral
Bad Lausick	Lauterbach	Bad Lausicker Straße	6	141/1	nein/2012, dezentral
Bad Lausick	Lauterbach	Bad Lausicker Straße	7	446	ja/2012
Bad Lausick	Lauterbach	Bahnstraße	3	136/2	nein/2012, dezentral
Bad Lausick	Lauterbach	Bahnstraße	4	149 a	nein/2012
Bad Lausick	Lauterbach	Bahnstraße	1	141/5	nein/2012, dezentral
Bad Lausick	Lauterbach	Bahnstraße	5	214/4	nein/2012, dezentral
Bad Lausick	Lauterbach	Bahnstraße	2	141/6	nein/2012, dezentral
Bad Lausick	Lauterbach	Brückenstraße	4	603/11	ja/2012
Bad Lausick	Lauterbach	Brückenstraße	4a	603/2	ja/2012
Bad Lausick	Lauterbach	Brückenstraße	5	603/1	ja/2012
Bad Lausick	Lauterbach	Brückenstraße	6	604/16	ja/2012
Bad Lausick	Lauterbach	Brückenstraße	7	604/15	ja/2012
Bad Lausick	Lauterbach	Grimmaer Straße	1	38	ja/2012
Bad Lausick	Lauterbach	Grimmaer Straße	2	128b	ja/2012
Bad Lausick	Lauterbach	Grimmaer Straße	3	126/7	ja/2012
Bad Lausick	Lauterbach	Grimmaer Straße	5	63/1	ja/2012
Bad Lausick	Lauterbach	Grimmaer Straße	5a	63/2	ja/2012
Bad Lausick	Lauterbach	Grimmaer Straße	6	122	ja/2012
Bad Lausick	Lauterbach	Grimmaer Straße	20	76a	ja/2012
Bad Lausick	Lauterbach	Grimmaer Straße	21	76c	ja/2012
Bad Lausick	Lauterbach	Grimmaer Straße	23	607	ja/2012
Bad Lausick	Lauterbach	Grimmaer Straße	22	76 a	ja/2012
Bad Lausick	Lauterbach	Postgasse	2	40a	ja/2012
Bad Lausick	Lauterbach	Postgasse	4	39a	ja/2012
Bad Lausick	Lauterbach	Postgasse	3	36/4	ja/2012
Bad Lausick	Lauterbach	Postgasse	1	33a	ja/2012
Bad Lausick	Lauterbach	Waldweg	2	424a	ja/2012
Bad Lausick	Lauterbach	Waldweg	3	424	ja/2012
Bad Lausick	Lauterbach	Waldweg	5	469/2	ja/2012
Bad Lausick	Lauterbach	Waldweg	5a	469/1	ja/2012
Bad Lausick	Lauterbach	Waldweg	7	471/1	ja/2012
Bad Lausick	Lauterbach	Waldweg	10	604/10	ja/2012
Bad Lausick	Lauterbach	Waldweg	1	487/4	ja/2012

ZUR BEACHTUNG !
Bemerkungen :

- Der veröffentlichte Planstand stellt lediglich eine Information des Verbandes für diejenigen Grundstückseigentümer dar, deren zukünftige Abwasserentsorgung über **dezentrale biologische Kleinkläranlagen** bzw. **abflusslose Gruben** erfolgen soll.
- Die zum **zentralen Anschluss** vorgesehenen Grundstücke sind in der Planzeichnung ausgewiesen, aber für diese Grundstücke behält sich der Verband bis zur Fertigstellung der Ausführungsplanungen und deren Bestätigung durch das Umweltamt, bei der unteren Wasserbehörde des Landratsamtes Landkreis Leipzig, die Möglichkeit der Planungs- bzw. Vorhabensänderung vor, insbesondere wenn die Investitionsmaßnahmen **nicht wirtschaftlich sind oder aus anderen Gründen undurchführbar werden !**

Legende

- Ausdehnung Ortslage II. ATKIS-DLM
- Fließgewässer I. und II. Ordnung
- Gemeindegewässer, Gräben, Teiche
- Flurstücksgrenze
- Flurstücksnummer
- Gewässerbenutzung Mischwasser
- Gewässerbenutzung Regenwasser
- laufende Nummer der Einleitungsstellen
- Hausnummer
- Einzugsgebiet Gewässereinleitung

vorhanden **geplant/Reinvestition**

- Mischwasserkanal
- Regenwasserkanal
- Schmutzwasserkanal
- biologische Grundreinigung (BSB , CSB)
- Regenüberlaufbecken

Die Darstellung der Kleinkläranlagen erfolgt in drei unterschiedlichen Größen z. B.

- Kleinkläranlage, Anzahl Grundstücke = 1
- Kleinkläranlage, Anzahl Grundstücke > 1
- Orts- bzw. Gruppenkläranlage

Auftraggeber
Abwasser Zweckverband "Espenhain"

Auftragnehmer
K & H Ingenieurbüro Klemm & Hensen GmbH
Beratende Ingenieure

Geschäftsleitung
Fabrikstraße 18
04178 Leipzig
Tel.: 0341 45311-0
Fax: 0341 45311-88
www.klemm-hensen.de

Vermessung	Planung	Bezugssystem
gemessen	bearbeitet 23.11.2012 Stuedte	Lage RD 83
gezeichnet	gezeichnet 23.11.2012 Hermsdorf	Höhe NHN
geprüft	geprüft 23.11.2012 Stuedte	Herkunft

Projekt
Überarbeitung und Fortschreibung des Abwasserbeseitigungskonzeptes (ABK) des AZV Espenhain

Projekt-Nummer: 123/00648/001
Leistungsphase: Konzeptbearbeitung

Plan
Lauterbach
Jahresscheibe 2012

Plan-Nummer: 1
Maßstab: 1:2500