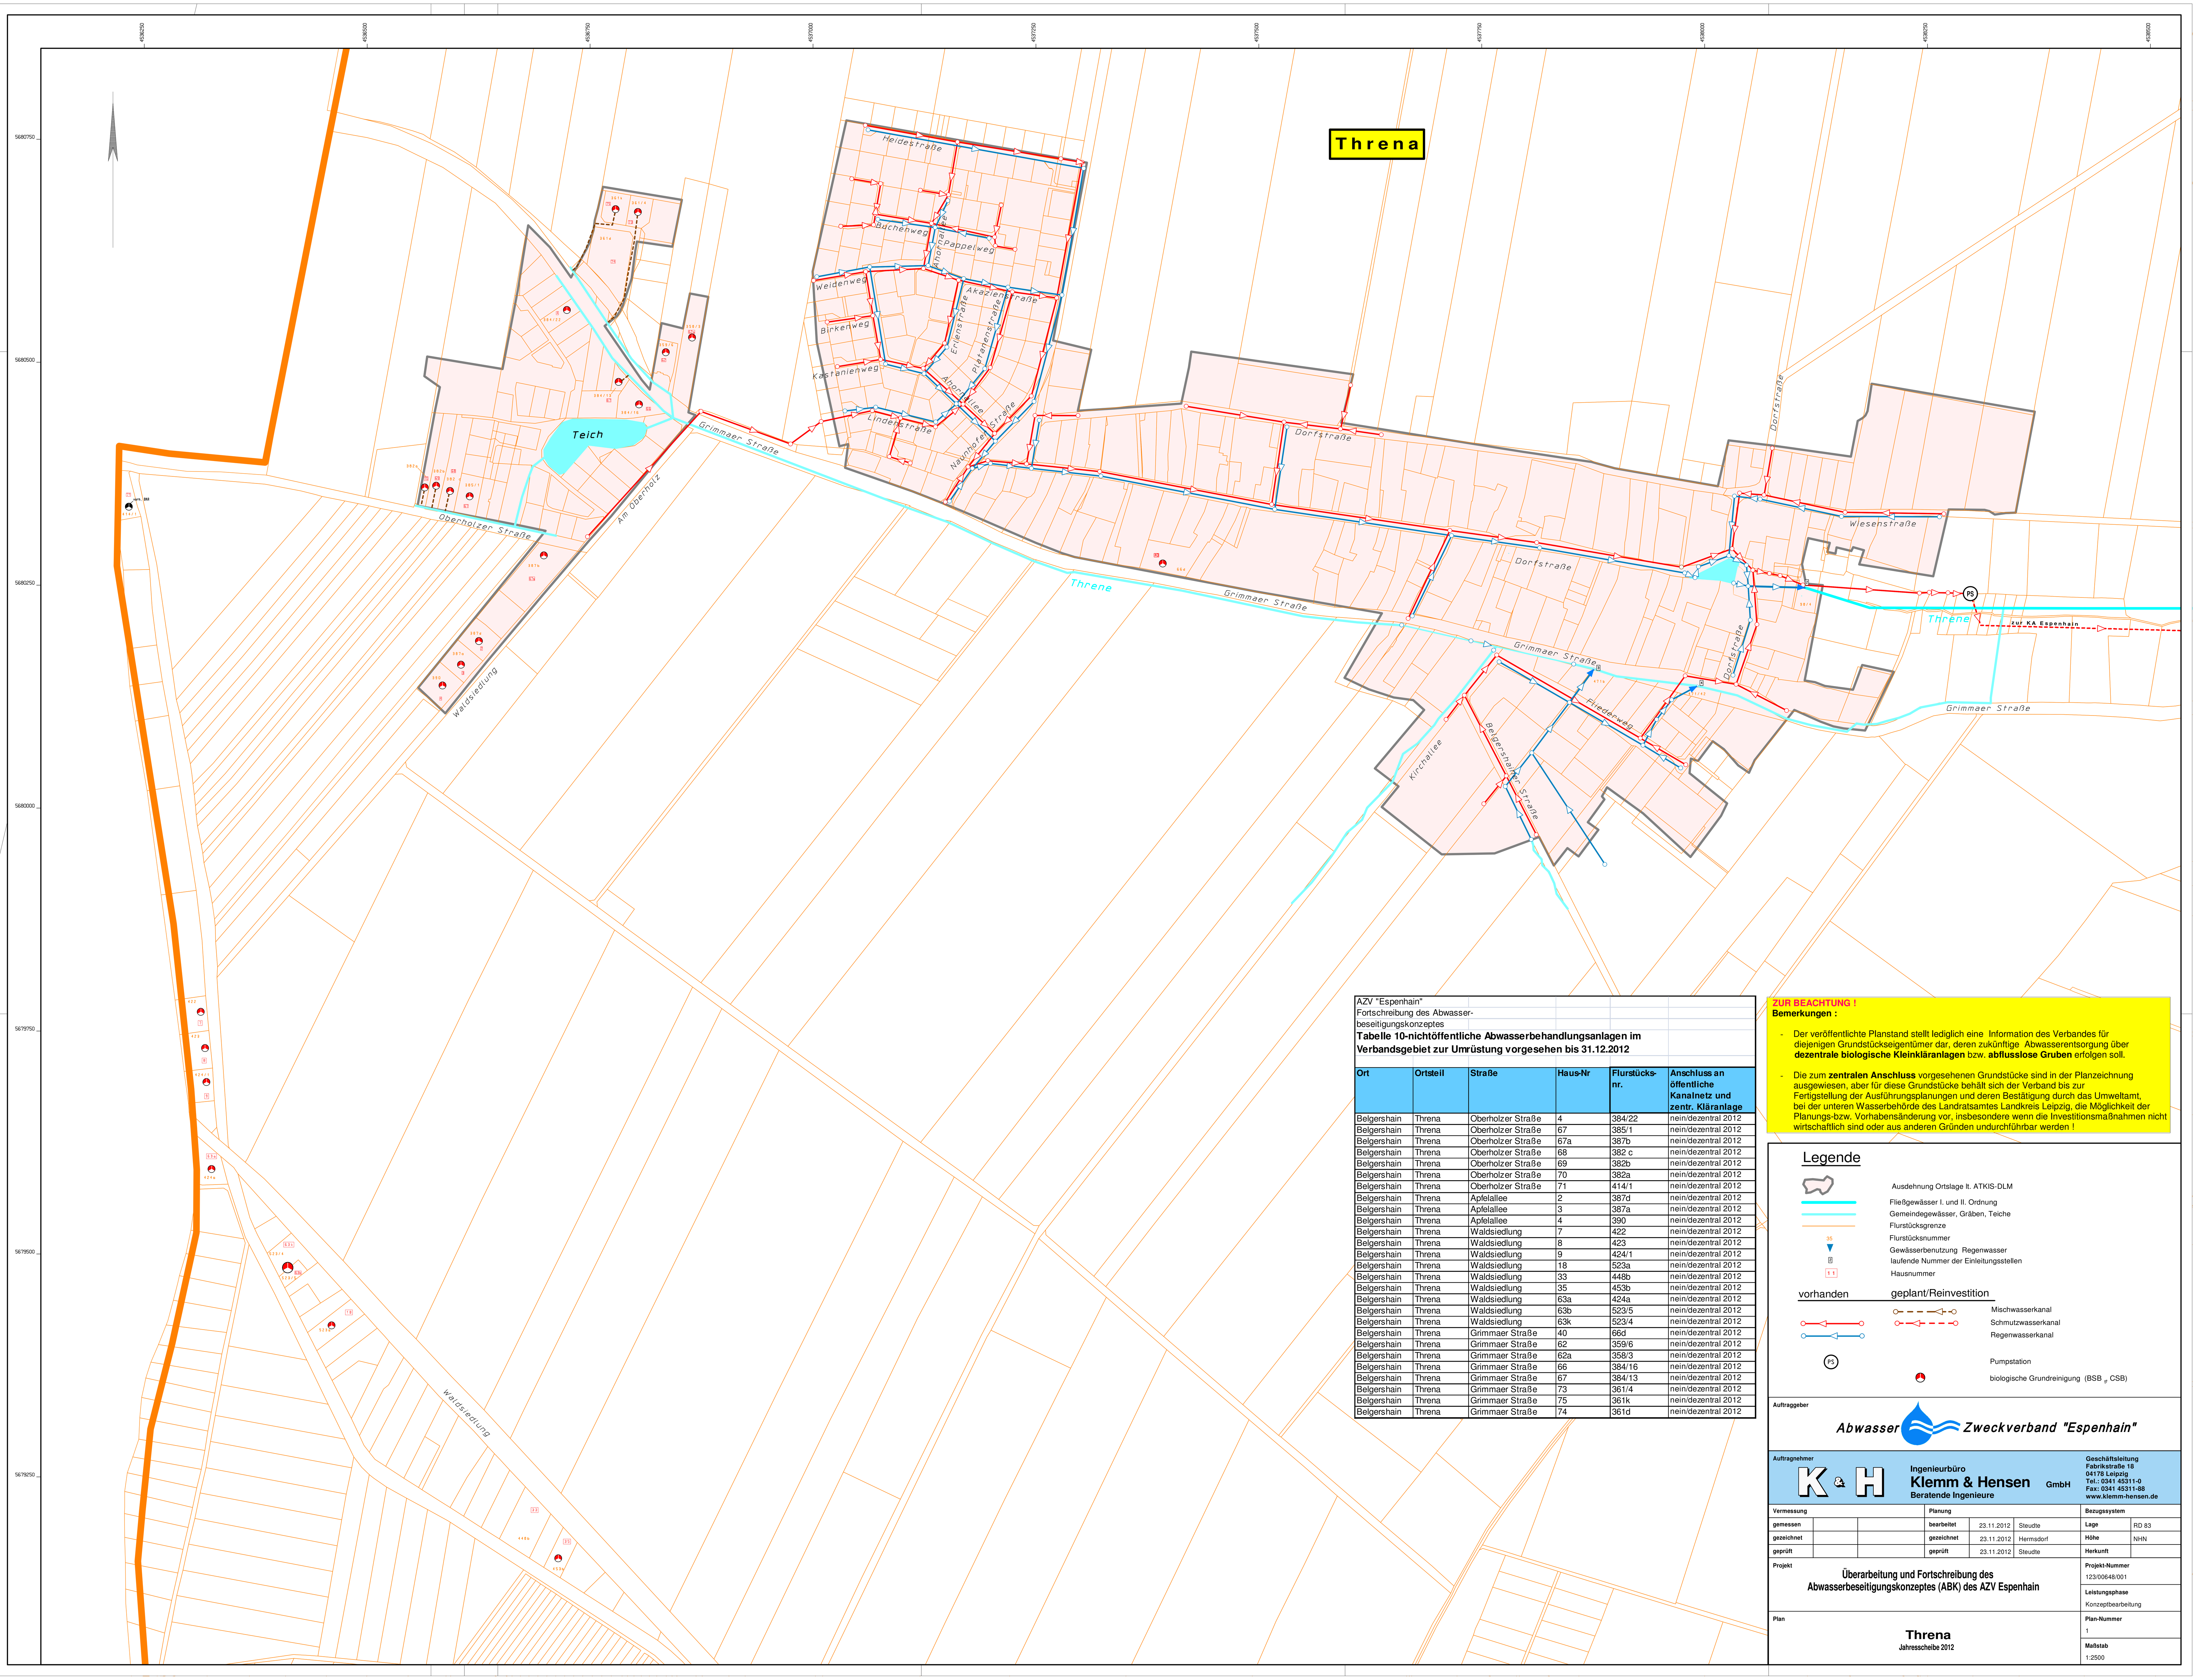

AZV "Espenhain"
Fortschreibung des Abwasserbeseitigungskonzeptes

Tabelle 10-nichtöffentliche Abwasserbehandlungsanlagen im Verbandsgebiet zur Umrüstung vorgesehen bis 31.12.2012

Ort	Ortsteil	Straße	Haus-Nr	Flurstücks-nr.	Anschluss an öffentliche Kanalnetz und zentr. Kläranlage
Belgershain	Threna	Oberholzer Straße	4	384/22	nein/dezentral 2012
Belgershain	Threna	Oberholzer Straße	67	385/1	nein/dezentral 2012
Belgershain	Threna	Oberholzer Straße	67a	387b	nein/dezentral 2012
Belgershain	Threna	Oberholzer Straße	68	382 c	nein/dezentral 2012
Belgershain	Threna	Oberholzer Straße	69	382b	nein/dezentral 2012
Belgershain	Threna	Oberholzer Straße	70	382a	nein/dezentral 2012
Belgershain	Threna	Oberholzer Straße	71	414/1	nein/dezentral 2012
Belgershain	Threna	Apfelallee	2	387d	nein/dezentral 2012
Belgershain	Threna	Apfelallee	3	387a	nein/dezentral 2012
Belgershain	Threna	Apfelallee	4	390	nein/dezentral 2012
Belgershain	Threna	Waldsiedlung	7	422	nein/dezentral 2012
Belgershain	Threna	Waldsiedlung	8	423	nein/dezentral 2012
Belgershain	Threna	Waldsiedlung	9	424/1	nein/dezentral 2012
Belgershain	Threna	Waldsiedlung	18	523a	nein/dezentral 2012
Belgershain	Threna	Waldsiedlung	33	448b	nein/dezentral 2012
Belgershain	Threna	Waldsiedlung	35	453b	nein/dezentral 2012
Belgershain	Threna	Waldsiedlung	63a	424a	nein/dezentral 2012
Belgershain	Threna	Waldsiedlung	63b	523/5	nein/dezentral 2012
Belgershain	Threna	Waldsiedlung	63k	523/4	nein/dezentral 2012
Belgershain	Threna	Grimmaer Straße	40	66d	nein/dezentral 2012
Belgershain	Threna	Grimmaer Straße	62	359/6	nein/dezentral 2012
Belgershain	Threna	Grimmaer Straße	62a	358/3	nein/dezentral 2012
Belgershain	Threna	Grimmaer Straße	66	384/16	nein/dezentral 2012
Belgershain	Threna	Grimmaer Straße	67	384/13	nein/dezentral 2012
Belgershain	Threna	Grimmaer Straße	73	361/4	nein/dezentral 2012
Belgershain	Threna	Grimmaer Straße	75	361k	nein/dezentral 2012
Belgershain	Threna	Grimmaer Straße	74	361d	nein/dezentral 2012

ZUR BEACHTUNG !
Bemerkungen :

- Der veröffentlichte Planstand stellt lediglich eine Information des Verbandes für diejenigen Grundstückseigentümer dar, deren zukünftige Abwasserentsorgung über **dezentrale biologische Kleinkläranlagen** bzw. **abflusslose Gruben** erfolgen soll.
- Die zum **zentralen Anschluss** vorgesehenen Grundstücke sind in der Planzeichnung ausgewiesen, aber für diese Grundstücke behält sich der Verband bis zur Fertigstellung der Ausführungsplanungen und deren Bestätigung durch das Umweltamt, bei der unteren Wasserbehörde des Landratsamtes Landkreis Leipzig, die Möglichkeit der Planungs-bzw. Vorhabensänderung vor, insbesondere wenn die Investitionsmaßnahmen nicht wirtschaftlich sind oder aus anderen Gründen undurchführbar werden !

Legende

Ausdehnung Ortslage lt. ATKIS-DLM
Fließgewässer I. und II. Ordnung
Gemeindegewässer, Gräben, Teiche
Flurstücksgrenze
35 Flurstücksnummer
Gewässerbenutzung Regenwasser
2 laufende Nummer der Einleitungsstellen
11 Hausnummer

vorhanden — geplant/Reinvestition
Mischwasserkanal
Schmutzwasserkanal
Regenwasserkanal
PS Pumpstation
biologische Grundreinigung (BSB 5, CSB)

Auftraggeber
Abwasser Zweckverband "Espenhain"

Auftragnehmer
K & H Ingenieurbüro Klemm & Hensen GmbH
Beratende Ingenieure
Geschäftsleitung
Fabrikstraße 18
04178 Leipzig
Tel.: 0341 45311-0
Fax: 0341 45311-88
www.klemm-hensen.de

Vermessung			Planung			Bezugssystem	
gemessen			bearbeitet	23.11.2012	Steudte	Lage	RD 83
gezeichnet			gezeichnet	23.11.2012	Hermsdorf	Höhe	NHN
geprüft			geprüft	23.11.2012	Steudte	Herkunft	

Projekt
Überarbeitung und Fortschreibung des Abwasserbeseitigungskonzeptes (ABK) des AZV Espenhain

Projekt-Nummer: 123/00648/001
Leistungsphase: Konzeptbearbeitung

Plan
Threna
Jahresscheibe 2012

Plan-Nummer: 1
Maßstab: 1:2500